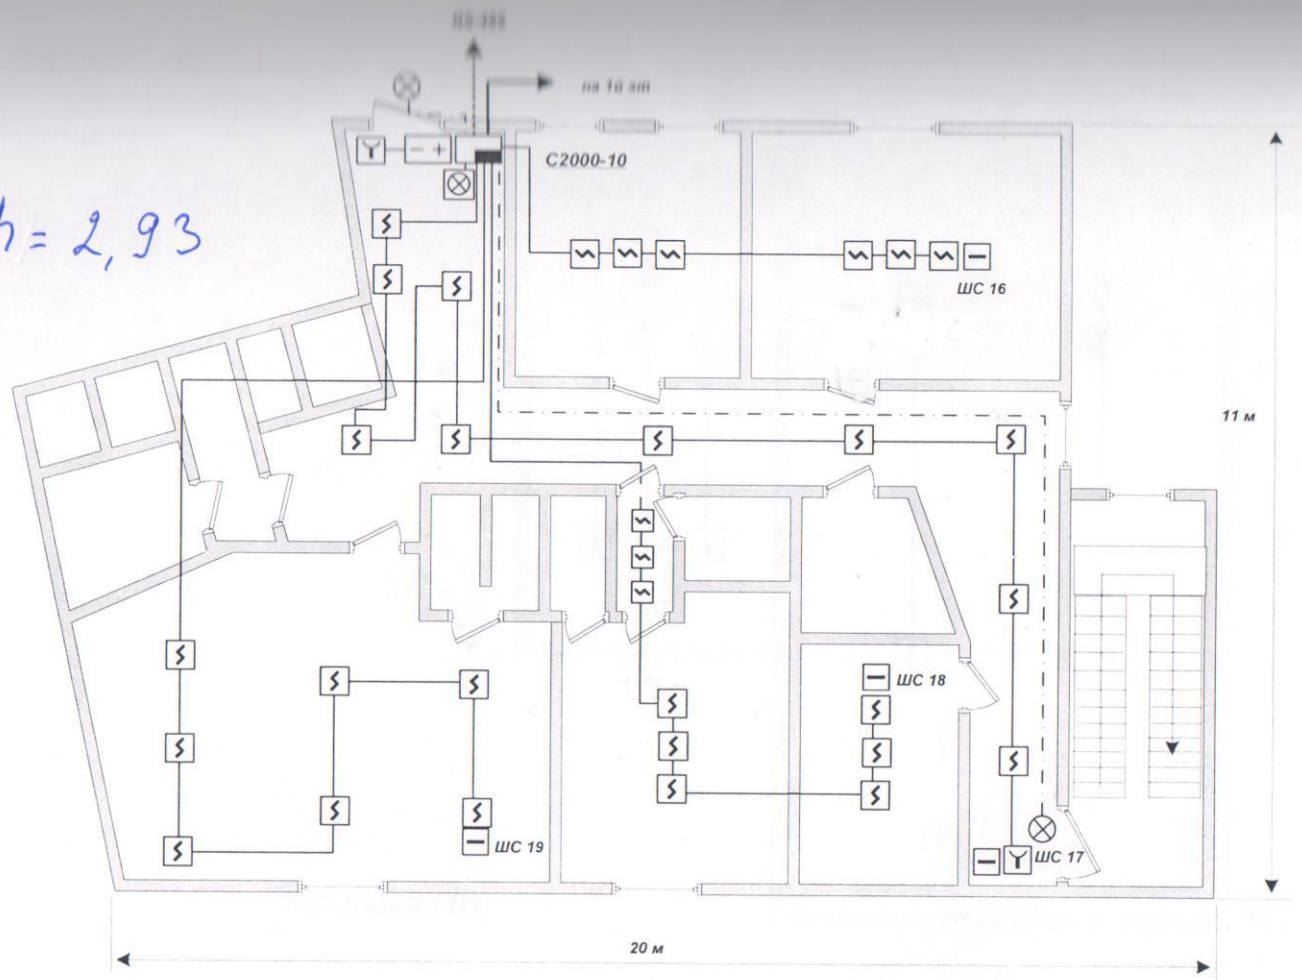


h = 2,93

Согласовано

Инв. № подл. | Подп. и дата | Взаим. инв. №

Изм.	Кол.	Лист	№	Подпись	Дата
Руководит.		А.А.Ефременко			
Н. Контроль		В.В. Зинченко			
Разраб.		Д.Н. Лукошкин			
Исполн.		Д.Н. Лукошкин			

07-2012-АПС

Автоматическая установка пожарной сигнализации зданий энергоцеха и автогаража.

АПС

Стадия	Лист	Листов
РД	7.5	6

План и схема сети пожарной сигнализации (Автогараж 2й эт. офис)

ООО «Бастион-Сервис»