
Пожарная сигнализация

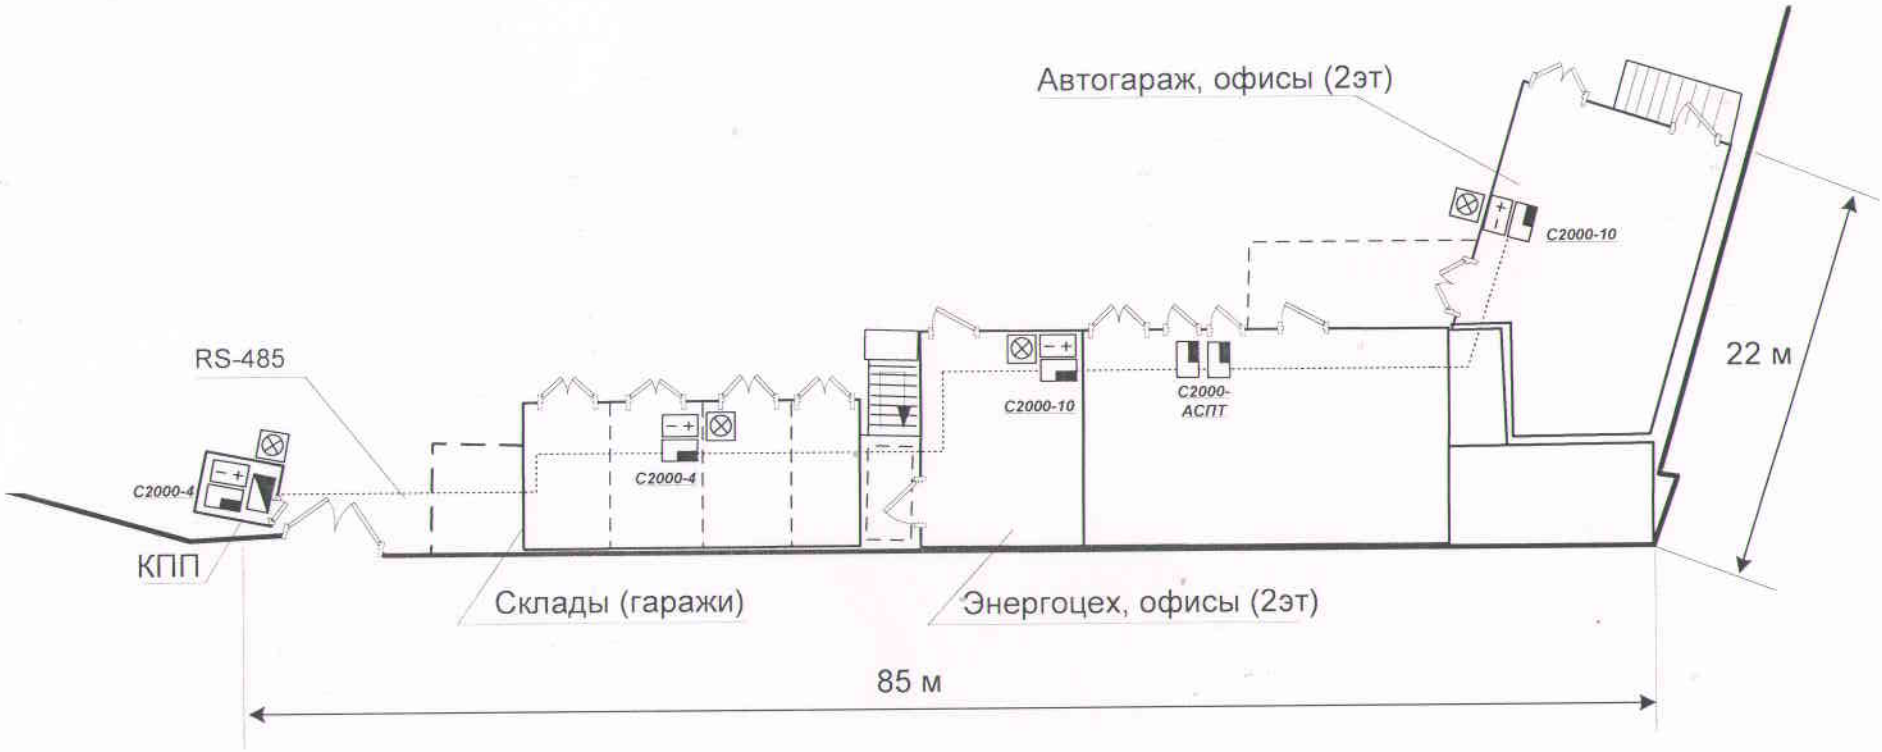

						07-2012-АПС	
						Автоматическая установка пожарной сигнализации зданий энергоцеха и автогаража.	
Изм.	Кол.	Лист	№	Подпись	Дата		
Руководит.		А.А.Ефременко				АПС	Стадия: РД; Лист: 6; Листов: 1
Н. Контроль		В.В. Зинченко					
Разраб.		Д.Н. Лукошкин					
Исполн.		Д.Н. Лукошкин				План и схема сети пожарной сигнализации (общий)	ООО «Бастион-Сервис»

Согласовано

Инв. № подл. | Подп. и дата | Взаим. инв. №