
Пожарная сигнализация

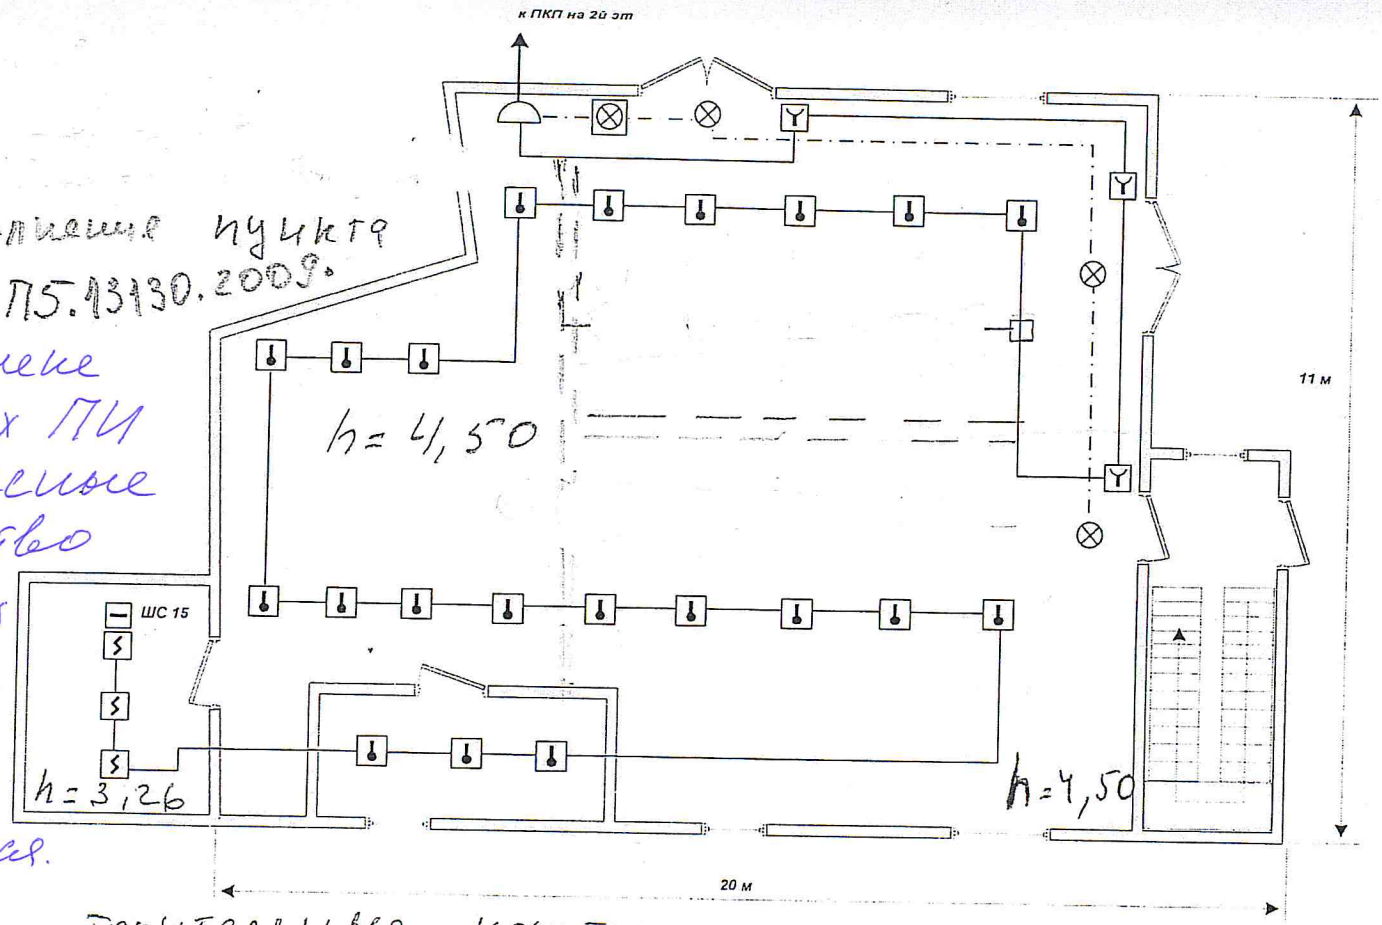

для выполнения пункта 13.6.1 СП5.13130.2009. при замене тепловых ПИ на адресные количество адресных ПИ = 21 т.е. не уместится.

- - - - - - строительные конструкции выступающие от потолка более 0,4 метра.

Согласовано

Взаим.инв.№

Подп. и дата

Инв.№ подл.

Изм.	Кол.	Лист	№	Подпись	Дата
Руководит.		А.А.Ефременко			
Н. Контроль		В.В. Зинченко			
Разраб.		Д.Н. Лукошкин			
Исполн		Д.Н. Лукошкин			

07-2012-АПС

Автоматическая установка пожарной сигнализации зданий энергоцеха и автогаража.

АПС

Стадия	Лист	Листов
РД	7.4	6

План и схема сети пожарной сигнализации (Автогараж 1й эт.)

ООО «Бастион-Сервис»