
Схема ремонта ж/б плит покрытия территории площадки инв. №20288(в районе ж.д. переезда, путь №14-15)

Широкого мола ОАО «ТМТП»

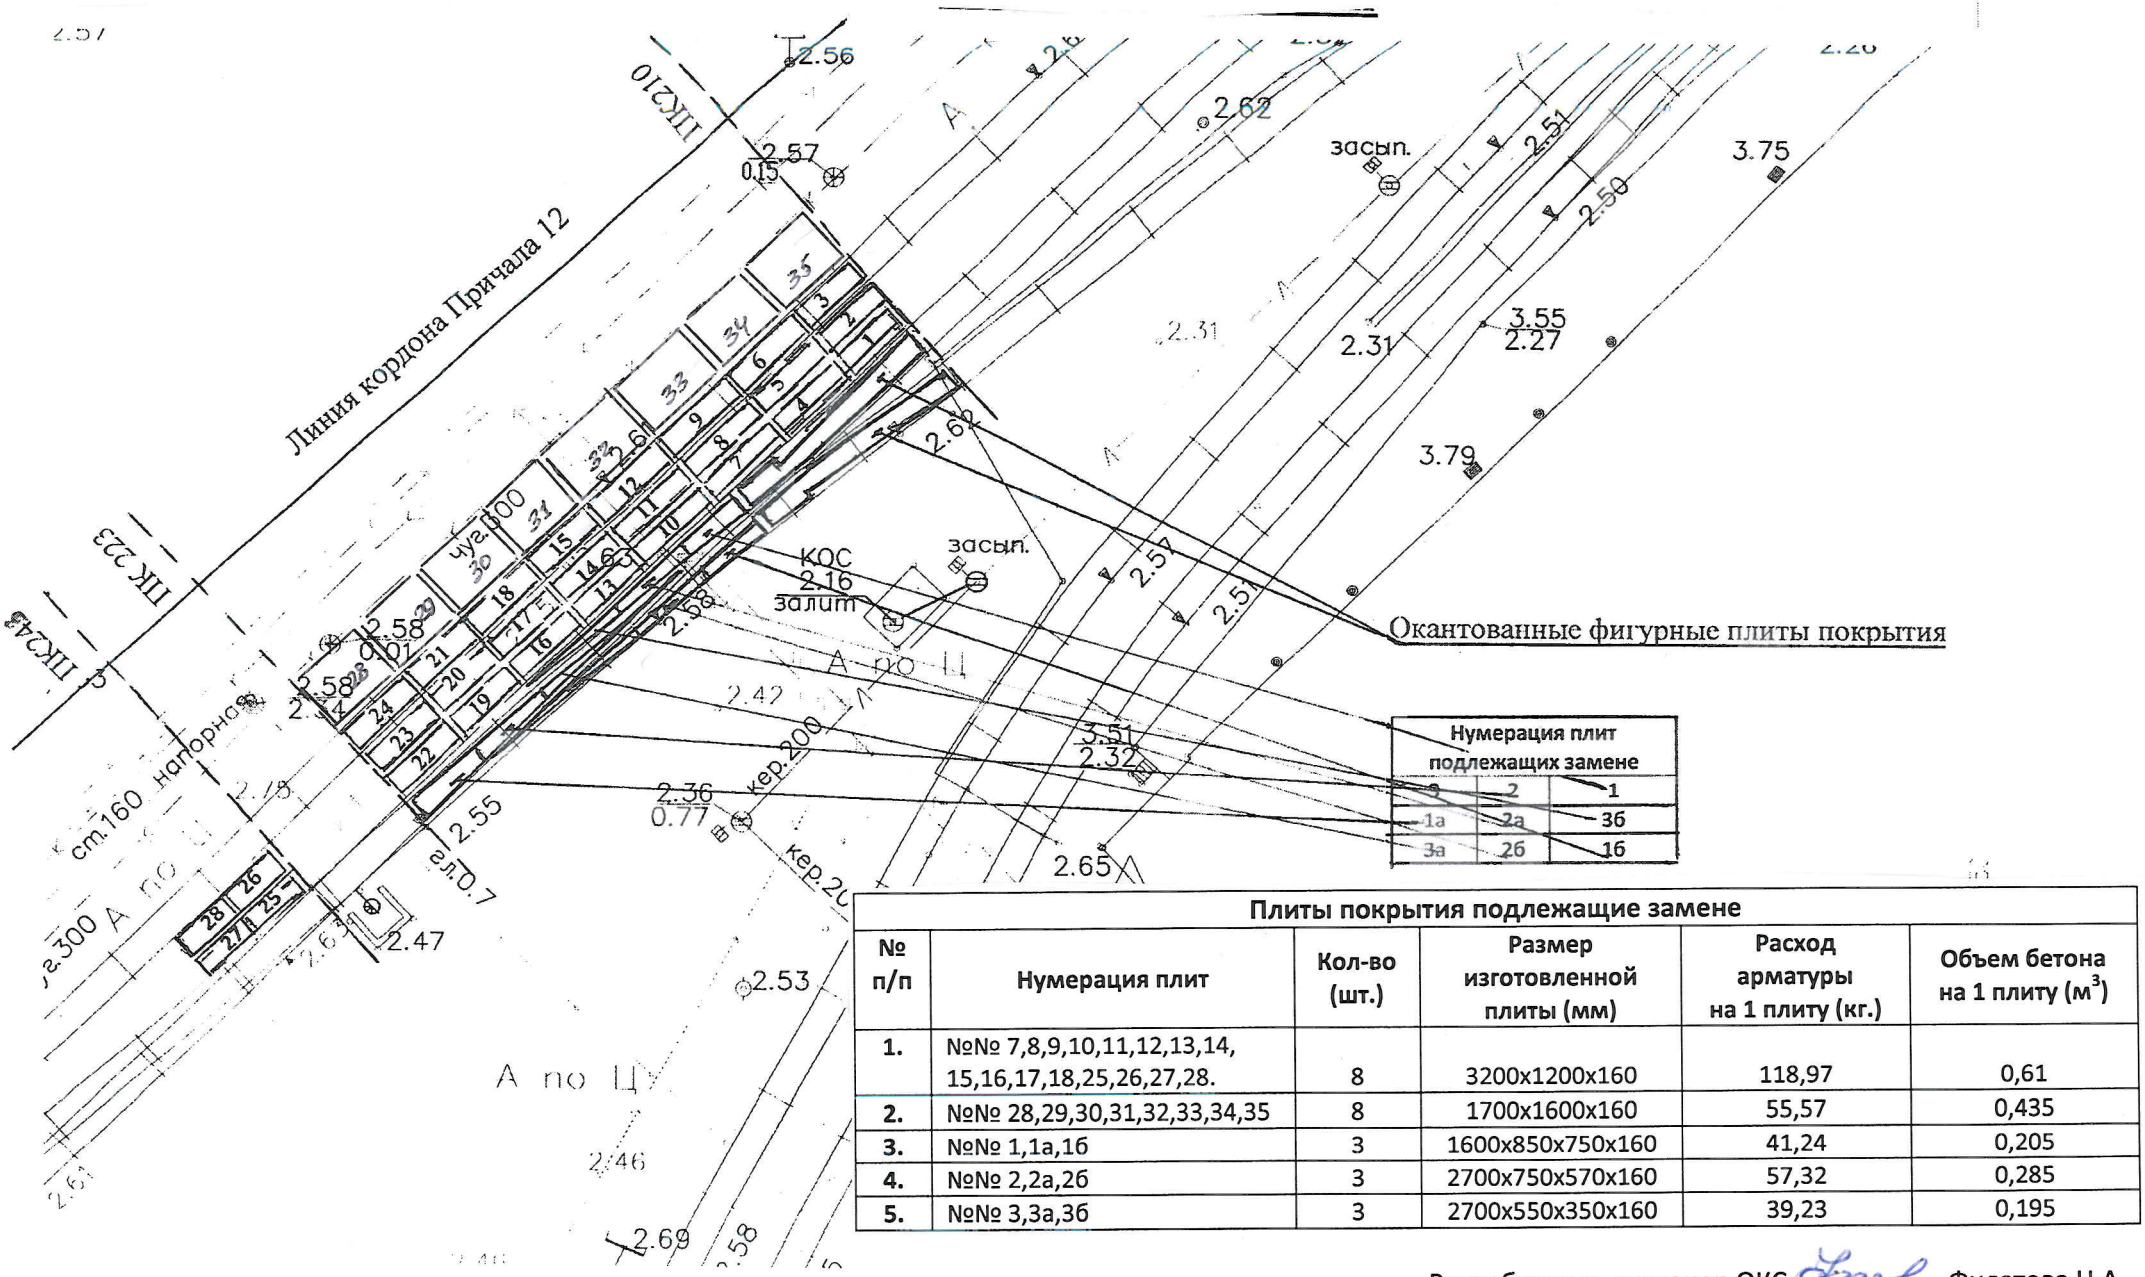

Нумерация плит подлежащих замене		
3	2	1
1а	2а	3б
3а	2б	1б

Плиты покрытия подлежащие замене					
№ п/п	Нумерация плит	Кол-во (шт.)	Размер изготовленной плиты (мм)	Расход арматуры на 1 плиту (кг.)	Объем бетона на 1 плиту ($м^3$)
1.	№№ 7,8,9,10,11,12,13,14, 15,16,17,18,25,26,27,28.	8	3200x1200x160	118,97	0,61
2.	№№ 28,29,30,31,32,33,34,35	8	1700x1600x160	55,57	0,435
3.	№№ 1,1а,1б	3	1600x850x750x160	41,24	0,205
4.	№№ 2,2а,2б	3	2700x750x570x160	57,32	0,285
5.	№№ 3,3а,3б	3	2700x550x350x160	39,23	0,195

Разработал ст. инженер ОКС Филатова Н.А.