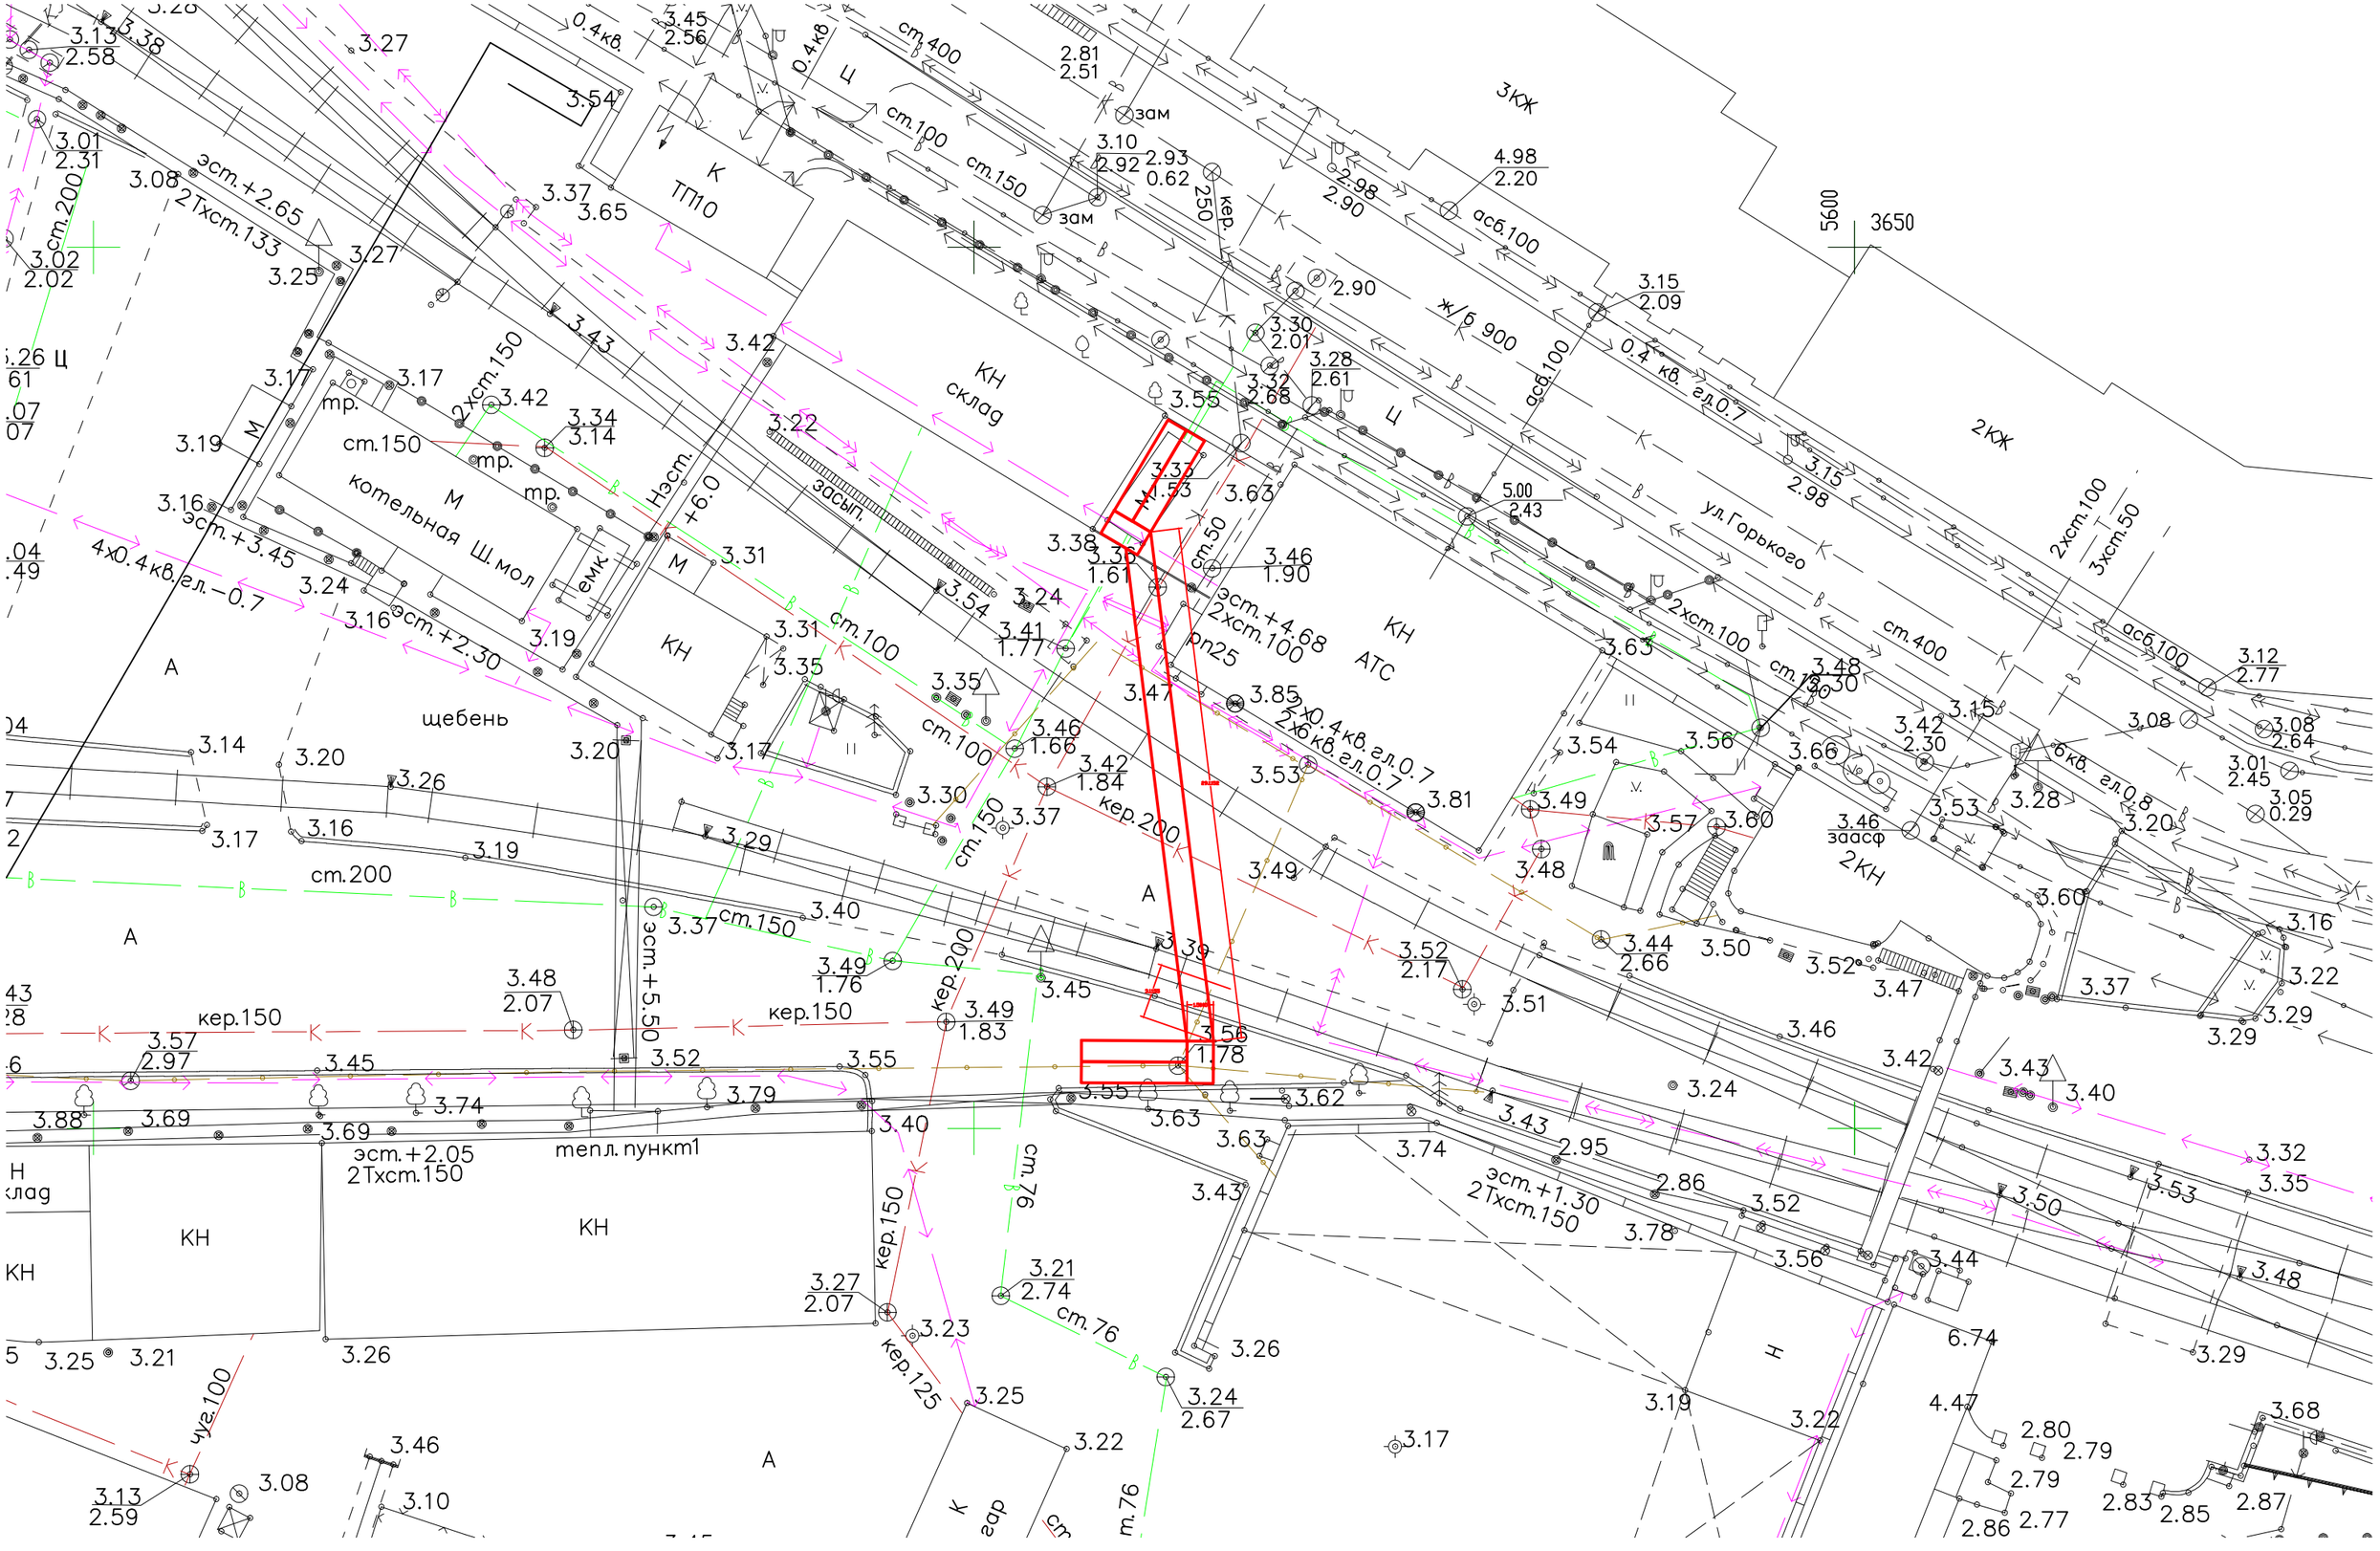

3.27
3.54
0.4кв.
3.45
2.56
0.4кв
Ц
ст.400
2.81
2.51
зам
3.10
2.92
2.93
0.62
кер.
250
3КЖ
4.98
2.20
2.98
2.90
3.01
2.31
эст.+2.65
3.08
2Тхст.133
ст.200
3.02
2.02
3.25
3.27
3.37
3.65
К
ТП10
ст.100
ст.150
зам
2.90
3650
5600
3.15
2.09
асб.100
ж/б 900
0.4 кв. ел.0.7
3.30
2.01
3.28
2.61
3.32
2.68
3.55
3.43
3.42
3.17
3.17
тр.
2хст.150
3.42
3.34
3.14
3.19
М
ст.150
тр.
тр.
3.16
котельная
Ш.мол
КН
склад
3.22
засып.
Нзст.
+6.0
М
3.31
3.32
М1.53
3.63
5.00
2.43
ул.Горького
2КЖ
2хст.100
3хст.50
3.38
3.36
1.61
ст.50
3.46
1.90
эст.+4.68
2хст.100
рп25
АТС
КН
3.63
2хст.100
ст.150
3.30
3.48
4х0.4кв.ел.–0.7
эст.+3.45
3.24
3.16
эст.+2.30
3.19
А
щебень
3.31
3.35
3.54
3.41
1.77
3.24
ст.100
3.35
3.47
3.85
2х0.4кв.ел.0.7
2х6кв.ел.0.7
3.81
3.53
3.46
1.66
3.42
1.84
кер.200
3.30
3.37
ст.150
3.49
3.48
3.54
3.56
3.66
3.60
3.57
3.49
3.48
3.46
заасф
2КН
3.53
3.28
3.20
6кв. ел.0.8
3.01
2.45
3.05
0.29
3.08
3.08
2.64
3.15
3.42
2.30
3.14
3.20
3.26
3.17
3.16
3.19
ст.200
3.29
3.37
ст.150
3.40
А
3.39
3.52
2.17
3.51
3.44
2.66
3.50
3.52
3.47
3.37
3.16
3.22
3.29
3.29
3.48
2.07
3.49
1.76
кер.200
3.45
кер.150
кер.150
3.49
1.83
3.56
1.78
3.55
3.62
3.63
3.74
3.43
2.95
3.46
3.42
3.24
3.43
3.40
3.32
3.35
3.53
3.50
3.48
3.57
2.97
3.45
3.74
3.52
3.55
3.79
3.88
3.69
3.69
эст.+2.05
2Тхст.150
тел.пункт1
3.40
эст.+1.30
2Тхст.150
2.86
3.52
3.78
3.56
3.44
3.29
6.74
Н
склад
КН
КН
КН
3.25
3.21
3.26
3.27
2.07
кер.150
3.23
3.21
2.74
ст.76
3.26
3.24
2.67
кер.125
3.25
3.22
3.19
3.22
3.17
чуг.100
3.46
3.13
2.59
3.08
3.10
А
К
гар
ст.76
4.47
2.80
2.79
2.79
2.86
2.77
2.83
2.85
2.87
3.68