ОТКРЫТОЕ АКЦИОНЕРНОЕ ОБЩЕСТВО
ТУАПСИНСКИЙ МОРСКОЙ ТОРГОВЫЙ ПОРТ

JOINT-STOCK COMPANY
TUAPSE COMMERCIAL SEA PORT

Морской бульвар,2, г.Туапсе, Краснодарский край, 352800, тел. 8 (86167) 71-0-30,
Факс 8 (86167) 2-18-35, port_tuapse@tuapse.ru

Технические условия № 15/11-399 от 02.09.2015г.
на выполнение проектных работ для водоснабжения «Здание пожарного депо» и котельной расположенного по адресу: г. Туапсе ул. Гагарина, 21.

Настоящие технические условия выданы для проектирования объектов водоснабжения здания пожарного депо и котельной 18 кВт, расположенных по адресу: г. Туапсе ул. Гагарина, 21.

1. Для выполнения проектной части руководствоваться следующими данными:

- Диаметр трубопровода водоснабжения здания Пожарного депо – 100 мм.
- Диаметр трубопровода водоснабжения котельной 18 кВт – 25 мм.

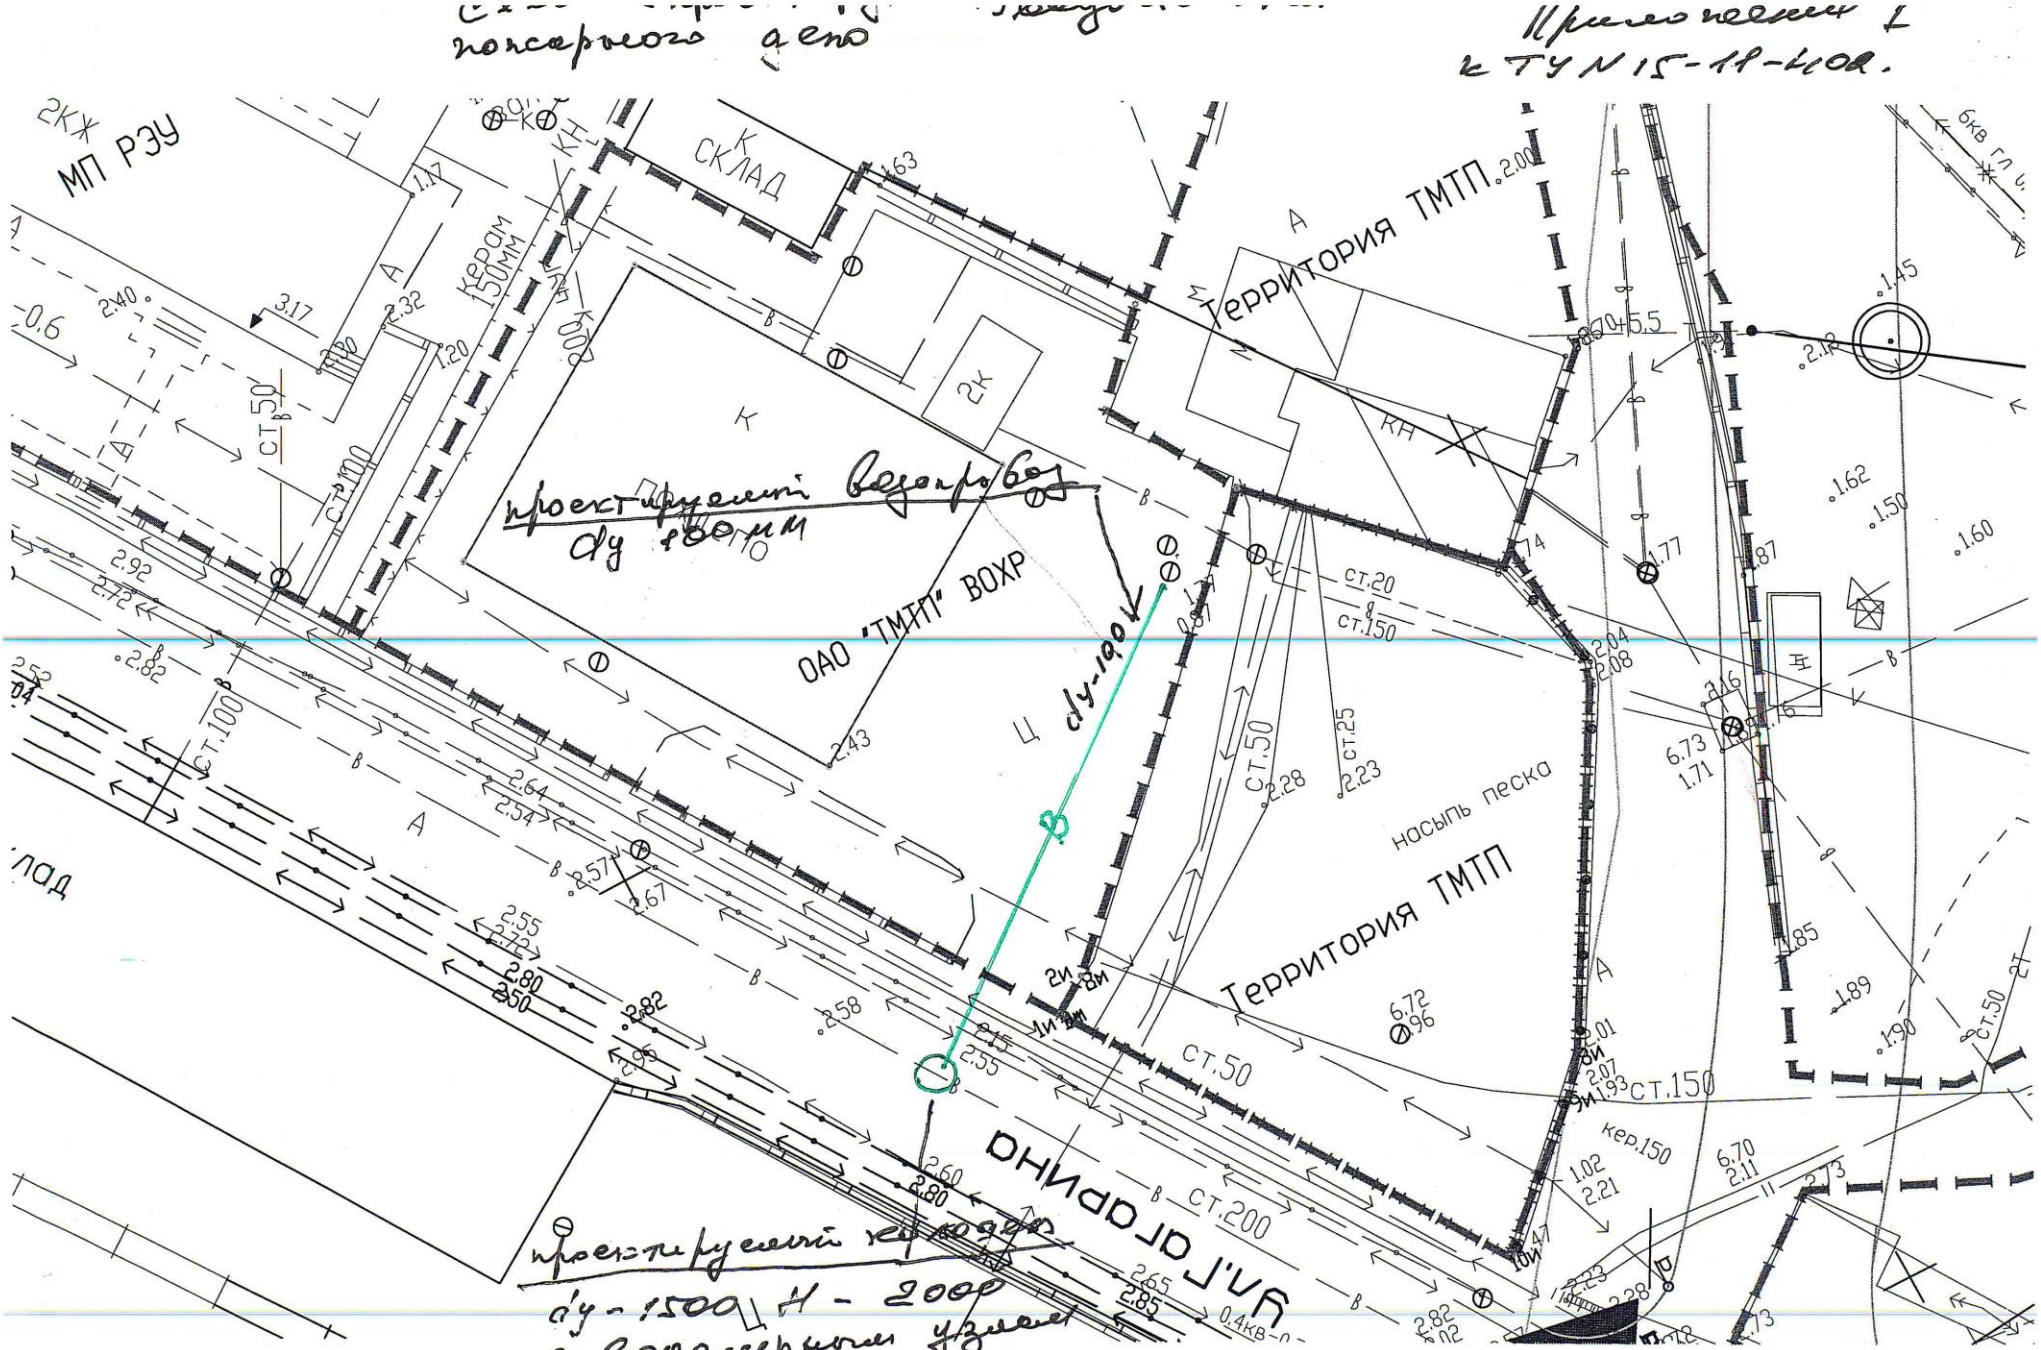
2. Для выполнения технической части руководствоваться следующими данными:

- Точка подключения водоснабжения:
  - Вариант №1 - существующий водопроводный колодец ввод №1 «А» (приложение 1)
  - Вариант №2 – запросить технические условия в МУП «ЖКХ г.Туапсе» на подключение здания пожарного депо от водопровода проходящего по ул. Гагарина с обустройством колодца, врезки, узла учета. (Обязателен проект, согласовать с МУП «ЖКХ г.Туапсе», по окончанию работ, работы сдать в водоканал и после этого получить разрешение на водоснабжение)
- Точка подключения водоснабжения котельной 18 кВт - здание пожарного депо (приложение 1)
- В точке подключения установить запорно-регулирующую арматуру.
- Прокладку трубопровода водоснабжения здания предусмотреть подземную на глубине 1 м.
- Точки подключения определить по месту.
- Представить для согласования в ОСГЭ рабочий проект на водопроводные сети административного здания и отопительного котла.
- В проектных решениях предусмотреть: по окончанию выполнения работ проведение приемо-сдаточных испытаний с последующим принятием от монтажной организации выполненных работ с оформлением соответствующих актов.

Приложение:
1.Схема подключения по варианту 1

Технический директор М.В. Шпитальный

Исполнитель: Татаркин С.А
Главный энергетик
Телефон: (861-67) 70-060


Приложение 1
к ТУ N 15-11-4108.
МП РЭУ
СКЛАД
Территория ТМТП
ОАО "ТМТП" ВОХР
проектируемый водопровод
dу 150мм
dу-100
насыпь песка
Территория ТМТП
ул. Горького
проектируемый канализационный
dу-1500 L-200м
с водомерным узлом
dу-250мм
керам 150мм
кер.150
ст.50
ст.100
ст.150
ст.200
0.4кв