
«Ремонт покрытия складской площадки №1 (инв. номер арендодателя 00984), Широкого мола ОАО «ТМПТ»».

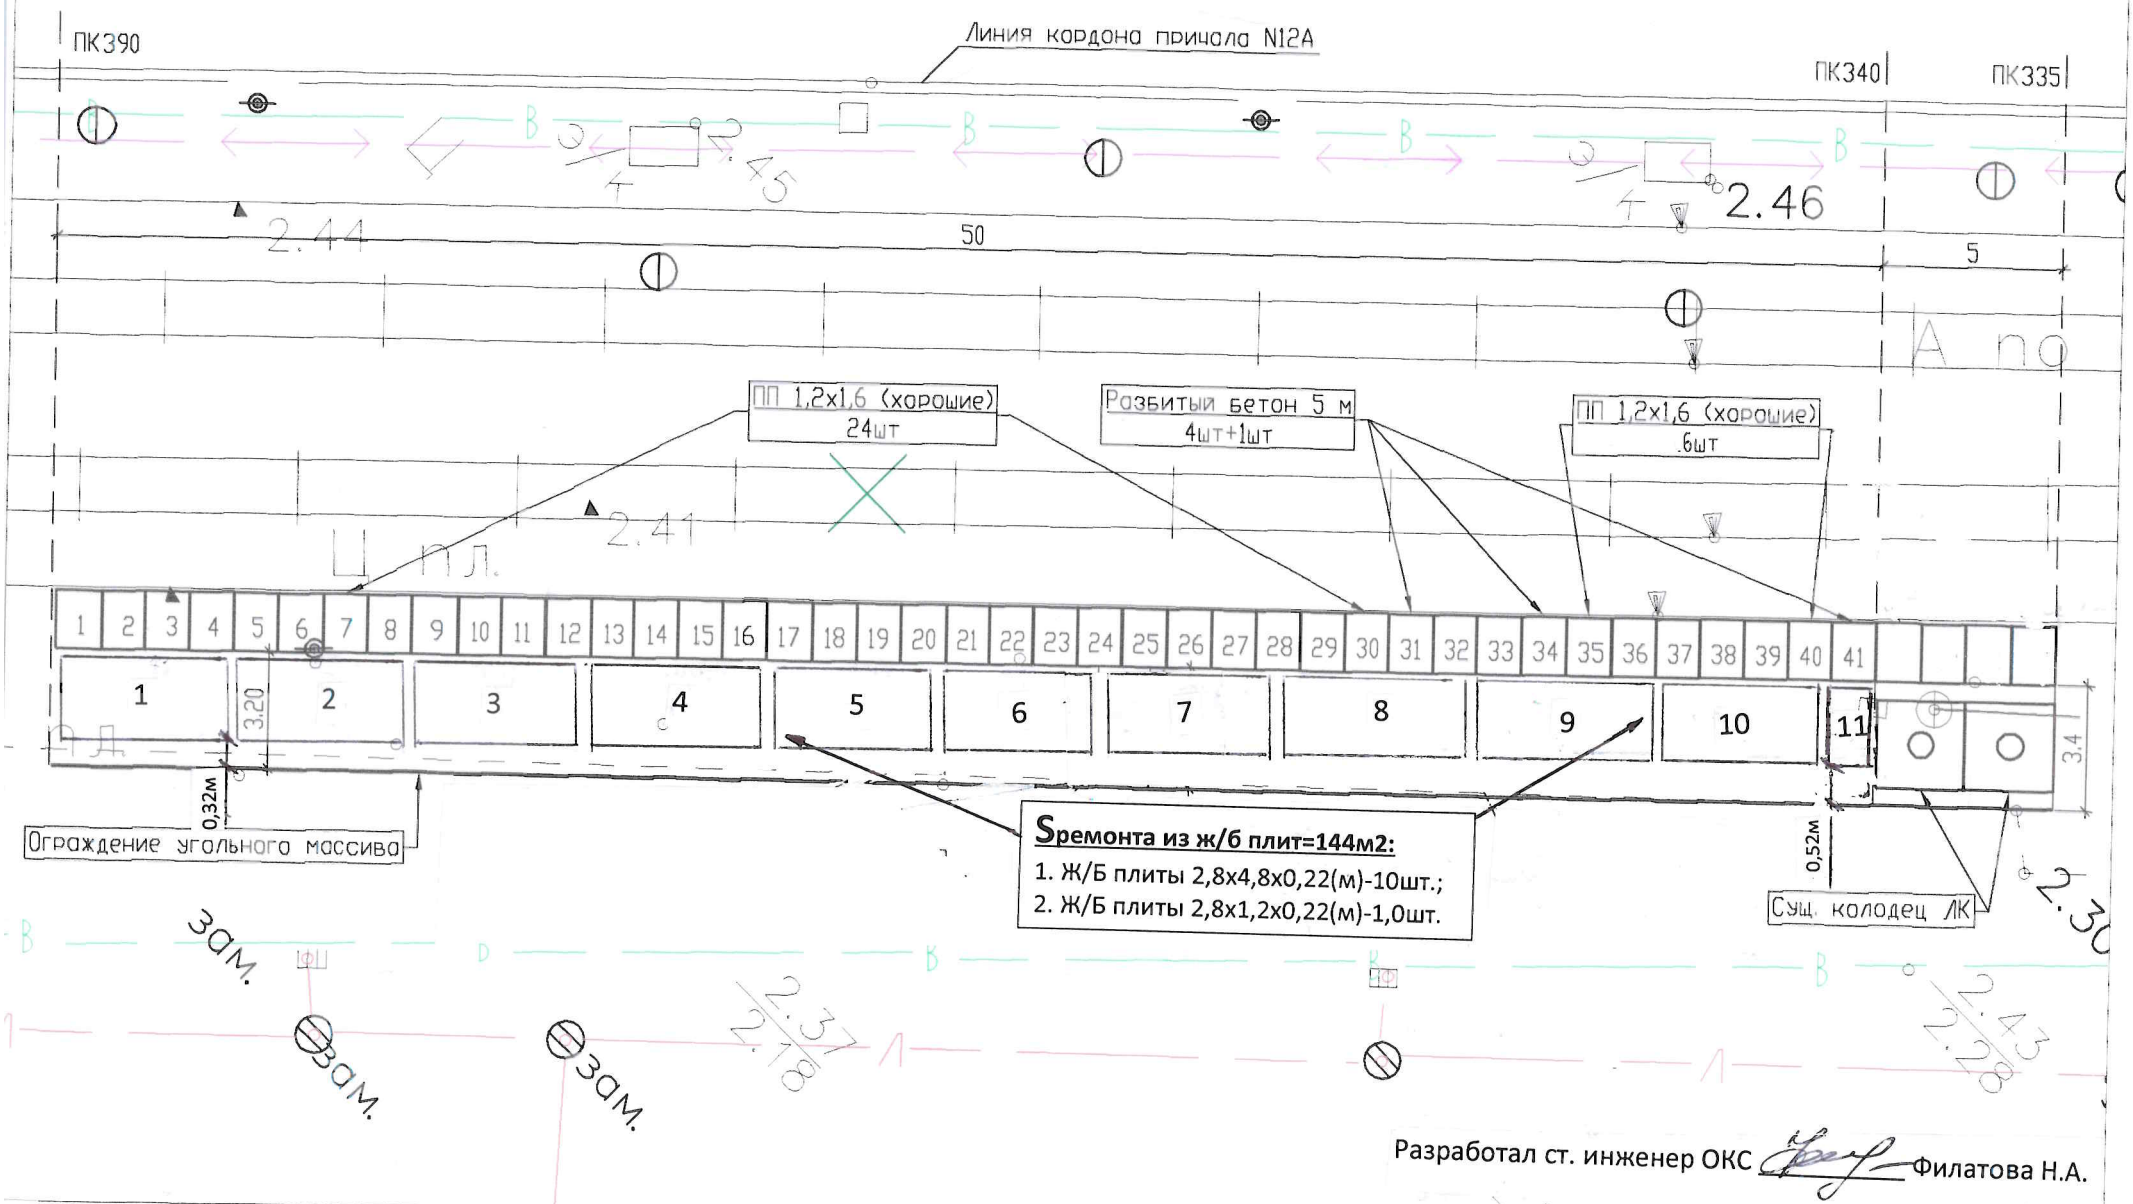

Sремонта из ж/б плит=144м2:

1. Ж/Б плиты 2,8х4,8х0,22(м)-10шт.;
2. Ж/Б плиты 2,8х1,2х0,22(м)-1,0шт.

Разработал ст. инженер ОКС Филатова Н.А.